# ANALOGOWY SYSTEM DOMOFONOWY „4 + n”

## SCHEMAT POŁĄCZEŃ ZASILACZA INTERKOMOWEGO 19EN Z PANELEM TYPU MIWI LUB PANELEM Z MODUŁEM ROZMÓWNYM MR-2

urmet MIWI
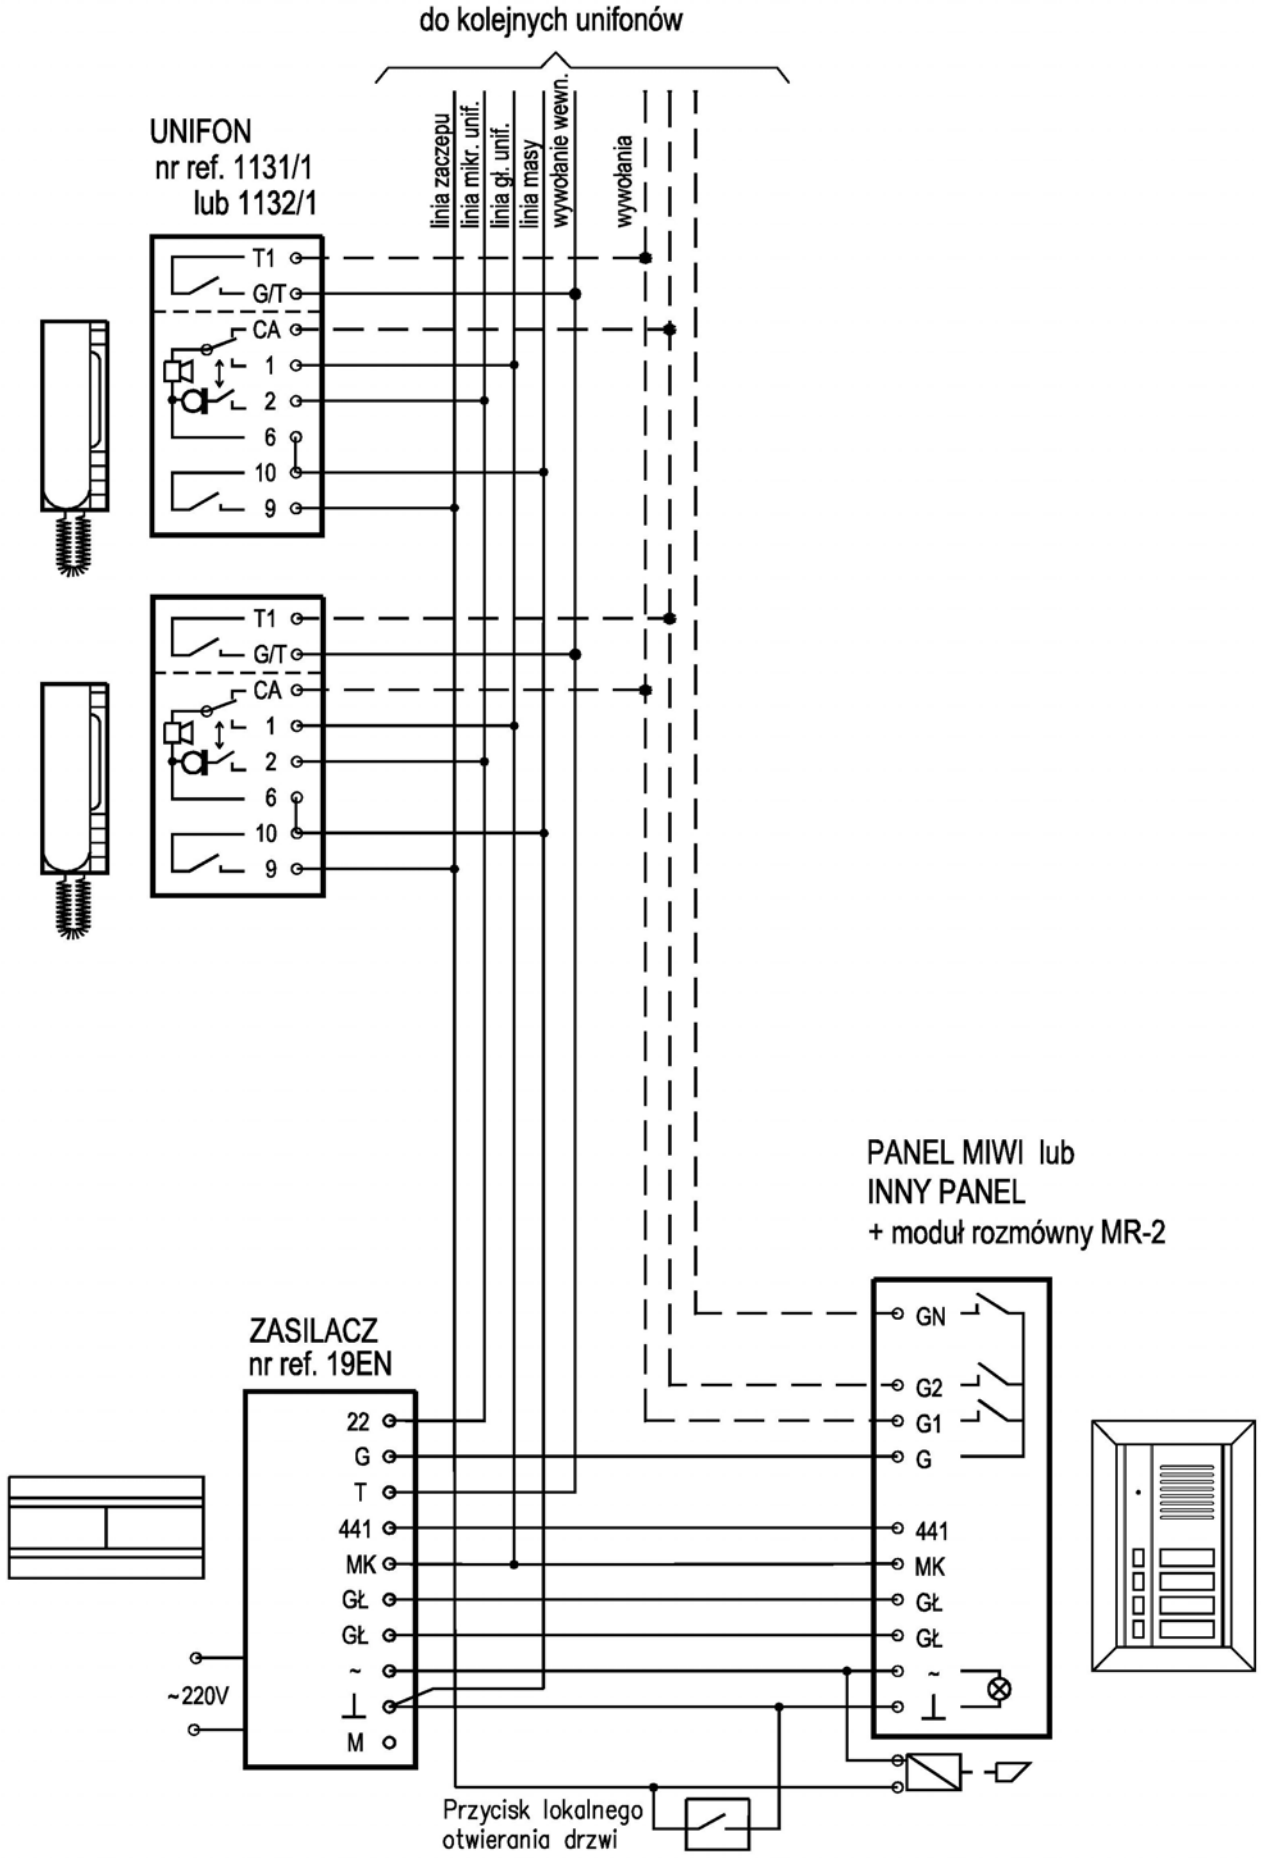
**SD-19EN-01**