




# LEGENDA

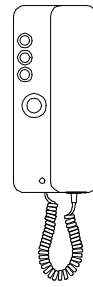

Unifony :  
 NR REF. 1150, 1150/1,  
 NR REF. 1132, 1132/1,  
 NR REF. 1131, 1131/1  
 lub NR REF. 1140/1, 1140/41

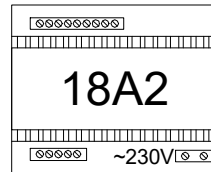

Zasilacz domofonowy  
 NR REF. 18A2 lub 18A1 (6DIN)

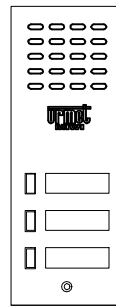

Panel wywołania 5025/3D,  
 Panel 925/103 z modułem MR-2  
 lub panel 6025/PR3+obudowa


System:  
4+N

Numer schematu:  
SD 4n14-18A2

Opis:  
Połączenie zasilacza 18A2 z 1 panelem wywołania.

Dla:  
MIWI URMET




Wykonat:  
MIWI-JURMET/RA

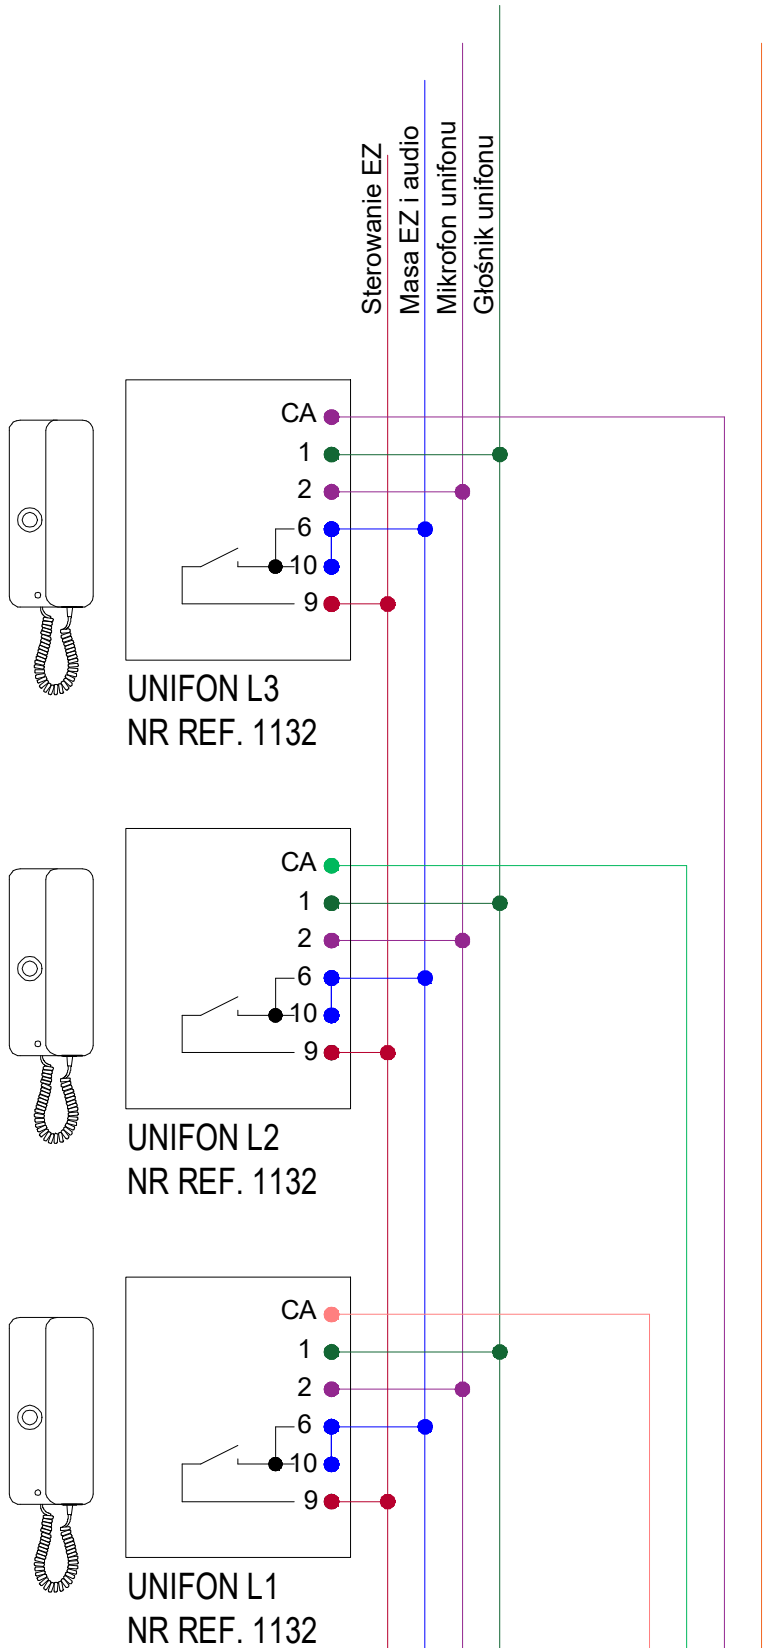

Przewody wywołania i foniczne					
Odległość	m	50m	100m	200 m	300 m
G-G;G1-CA	mm <sup>2</sup>	0,5	0,5	0,8	1
441-MP;	mm <sup>2</sup>	0,5	0,5	0,8	1
2-MU, GP-Gł	mm <sup>2</sup>	0,5	0,5	0,8	1
6-0; 0-MK	mm <sup>2</sup>	0,5	0,5	0,8	1

Obwód otwierania elektrozaczeput					
Odległość	m	50	100	200	300
~12~12, ~0~0	mm <sup>2</sup>	0,5	0,8	1	1,6
Z-EZ	mm <sup>2</sup>	0,5	0,8	1	1,6

ZASILACZ DOMOFONOWY 18A2  
 NR REF. 18A2 lub 18A1 (6DIN)

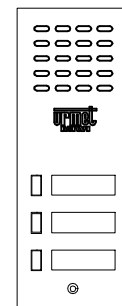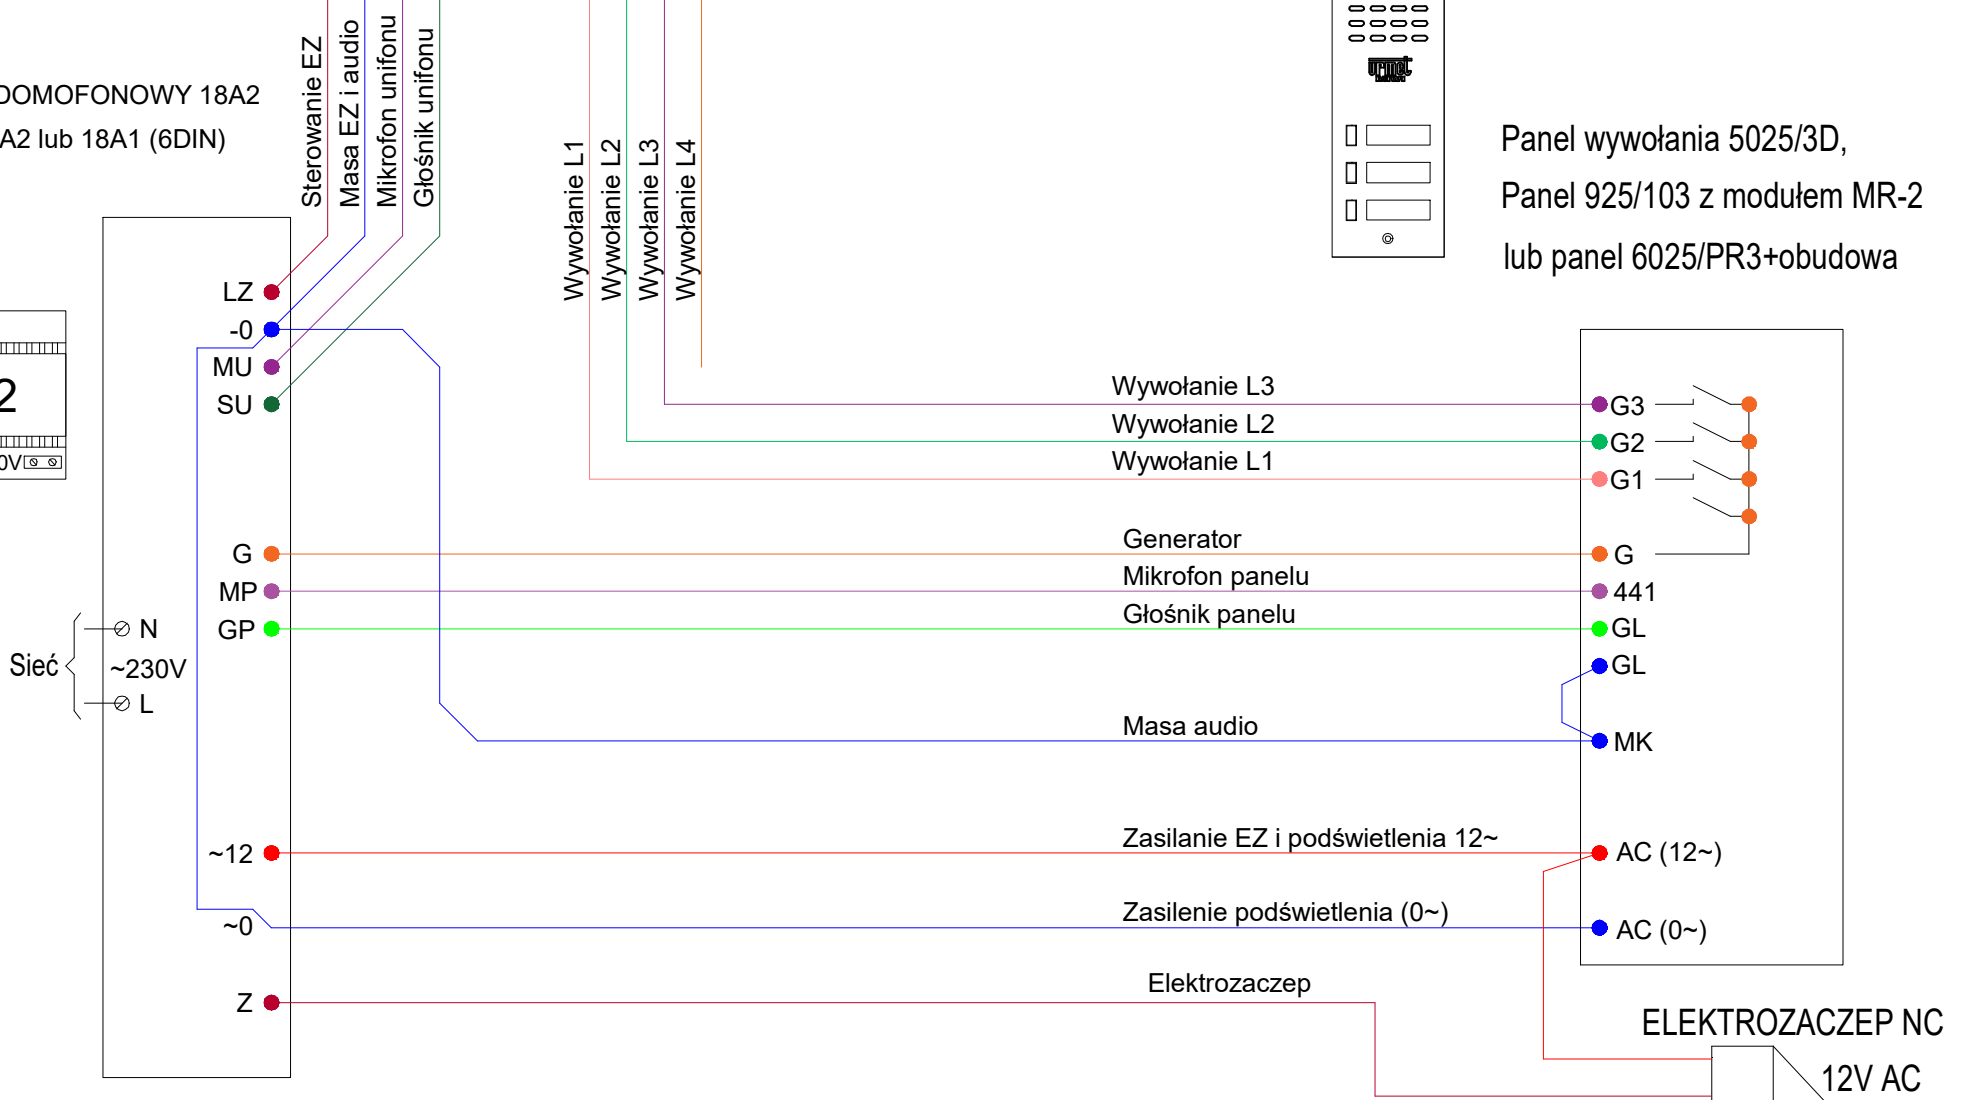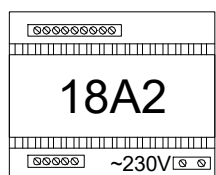

Panel wywołania 5025/3D,  
 Panel 925/103 z modułem MR-2  
 lub panel 6025/PR3+obudowa

ELEKTROZACZEP NC  
 12V AC