


LEGENDA



Panel wywołania do systemu BASIC
Panel audio klawiaturą numeryczną, czytnikiem RFID i wyświetlaczem LED.
nr ref. 1062/101VD-RF
w obudowie nr ref. 525/RPV-D



Unifon SCAITEL DO SYSTEMU DO SYSTEMU MATIBUS SE i BASIC
Unifon dwużyłowy
Odbieranie połączeń, sekretność prowadzonych rozmów, cyfrowe wybieranie
NR REF. 1132/620.

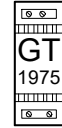

Zasilacz do systemu BASIC
nr ref. GT 1975



Elektrozaczep NC 12V DC



Przycisk wyjścia podtytkowy
NR REF. H300



Punkt rozdziálu linii unifonów




Przycisk dzwonka lokalnego

Oprzewodowanie

- E UTP kat 5e
- D YDYp 3x1,5
- B OMY 2x1

UWAGA:

Unifony zaadresować zgodnie z numerami mieszkań, powyżej 100 wygenerować nowe kody w trybie programowania (kroki 512 506 i 507) adresy unifonów nie mogą się dublować

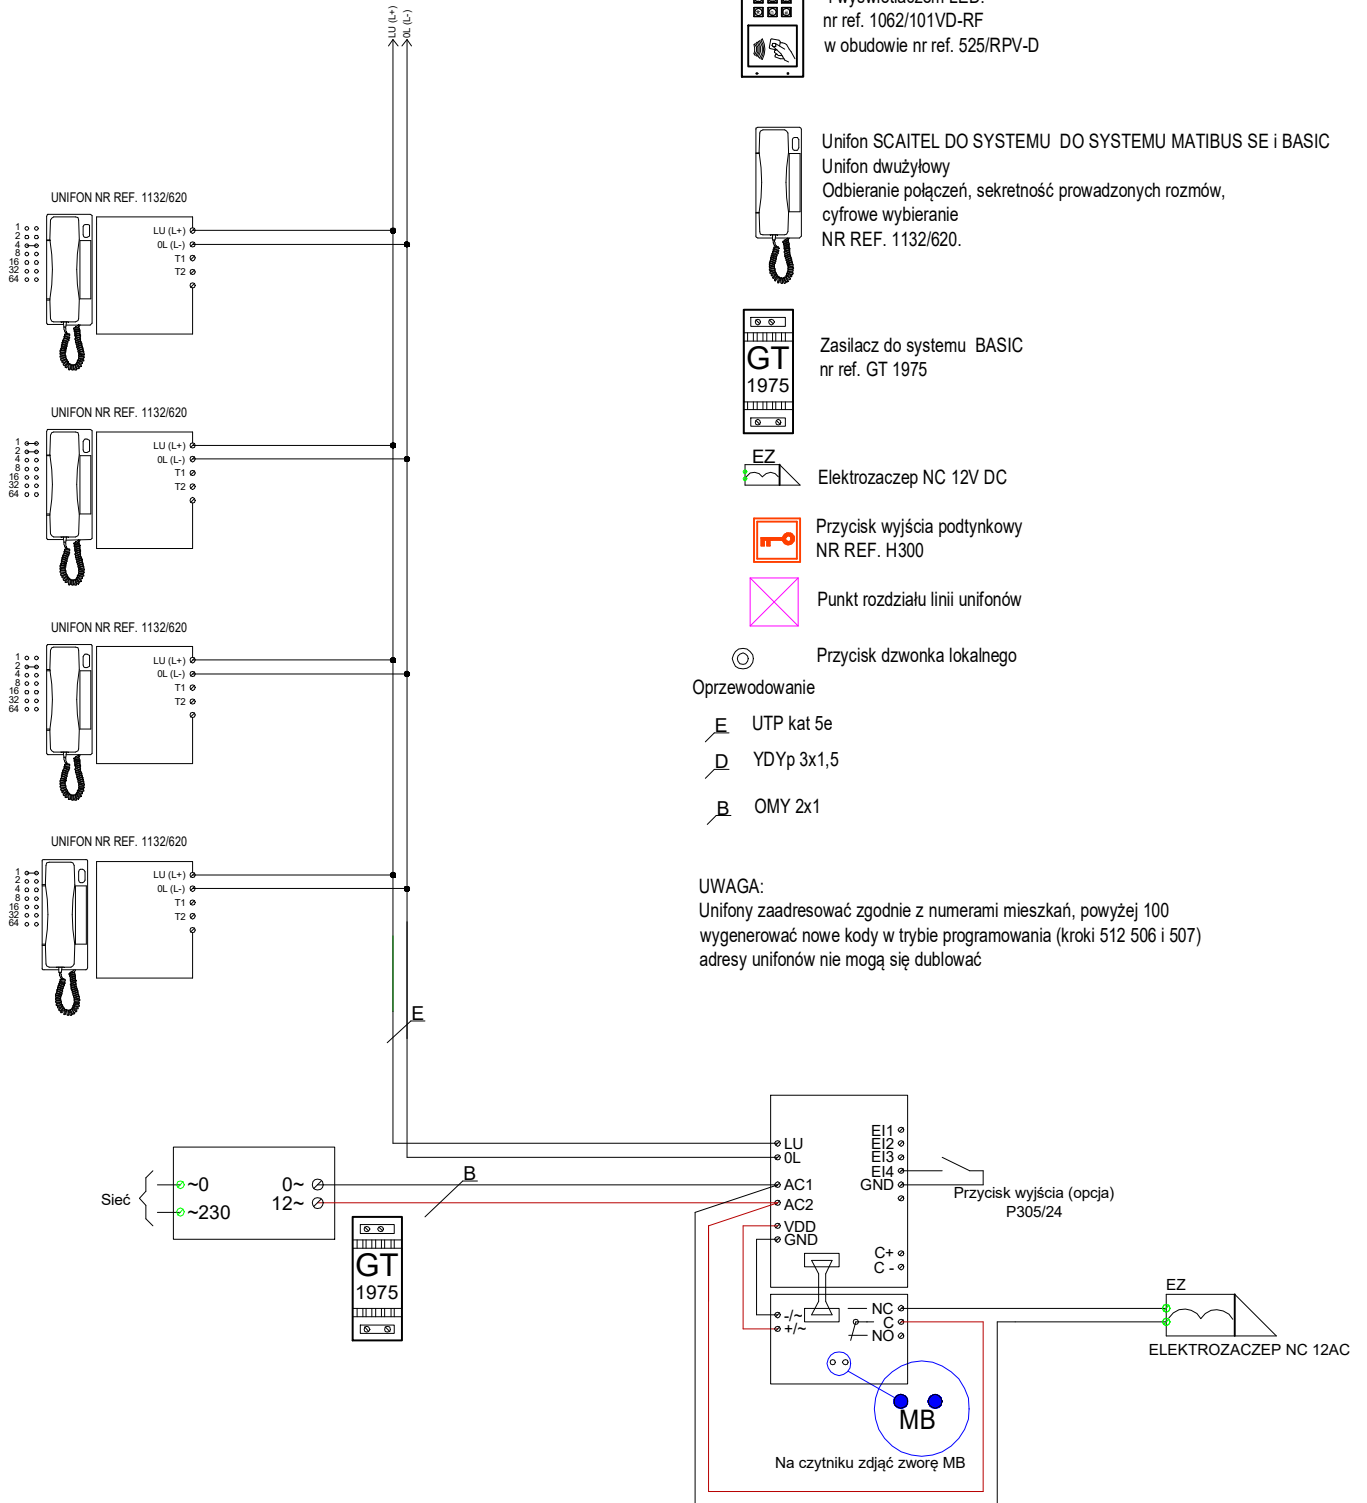

WSZELKIE PRAWA AUTORSKIE ZASTRZEŻONE

urmet
MIWI

ADRES: MIWI URMET Sp. z o.o.
ul. Pojezierska 90a 91-341 Łódź

Treść rysunku: Schemat jednowęściowy dla systemu BASIC
System podstawowy zasilanie EZ z GT

Nazwa inwestycji:
Adres inwestycji:
Rodzaj obiektu:
Data wykonania:

NUMER RYSUNKU: SD_BAS_18_122_04_11

OPRACOWAL:	PROJEKT:	DATA:	STATUS:
Rafał Adamczyk			SCHEMAT POŁĄCZENIOWY
SPRAWDZIŁ:	REKOPIS:	DATA:	TYTUŁ:
			SYSTEM DOMOFONOWY