


LEGENDA

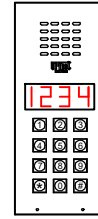


Panel wywołania do systemu BASIC
Panel audio klawiaturą numeryczną,
i wyświetlaczem LED.
nr ref. 1062/100D
w obudowie nr ref. 525/RPV-M



Unifon SCAITEL DO SYSTEMU DO SYSTEMU MATIBUS SE i BASIC
Unifon dwużyłowy
Odbieranie połączeń, sekretność prowadzonych rozmów,
cyfrowe wybieranie
NR REF. 1132/620.



Zasilacz do systemu BASIC
nr ref. GT 1975

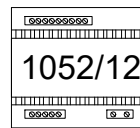

Zasilacz KD 12V/1,5A
nr ref. 1052/12
Rozmiar 6 DIN



Elektrozaczep NO 12V DC LUB
ZWORA ELEKTROMAGNETYCZNA




Przycisk wyjścia podtynkowy
NR REF. H300

Oprzewodowanie

- E UTP kat 5e
- D YDYp 3x1,5
- B OMY 2x1

UWAGA:

Unifony zaadresować zgodnie z numerami mieszkań, powyżej 100 wygenerować nowe kody w trybie programowania (kroki 512 506 i 507) adresy unifonów nie mogą się dublować

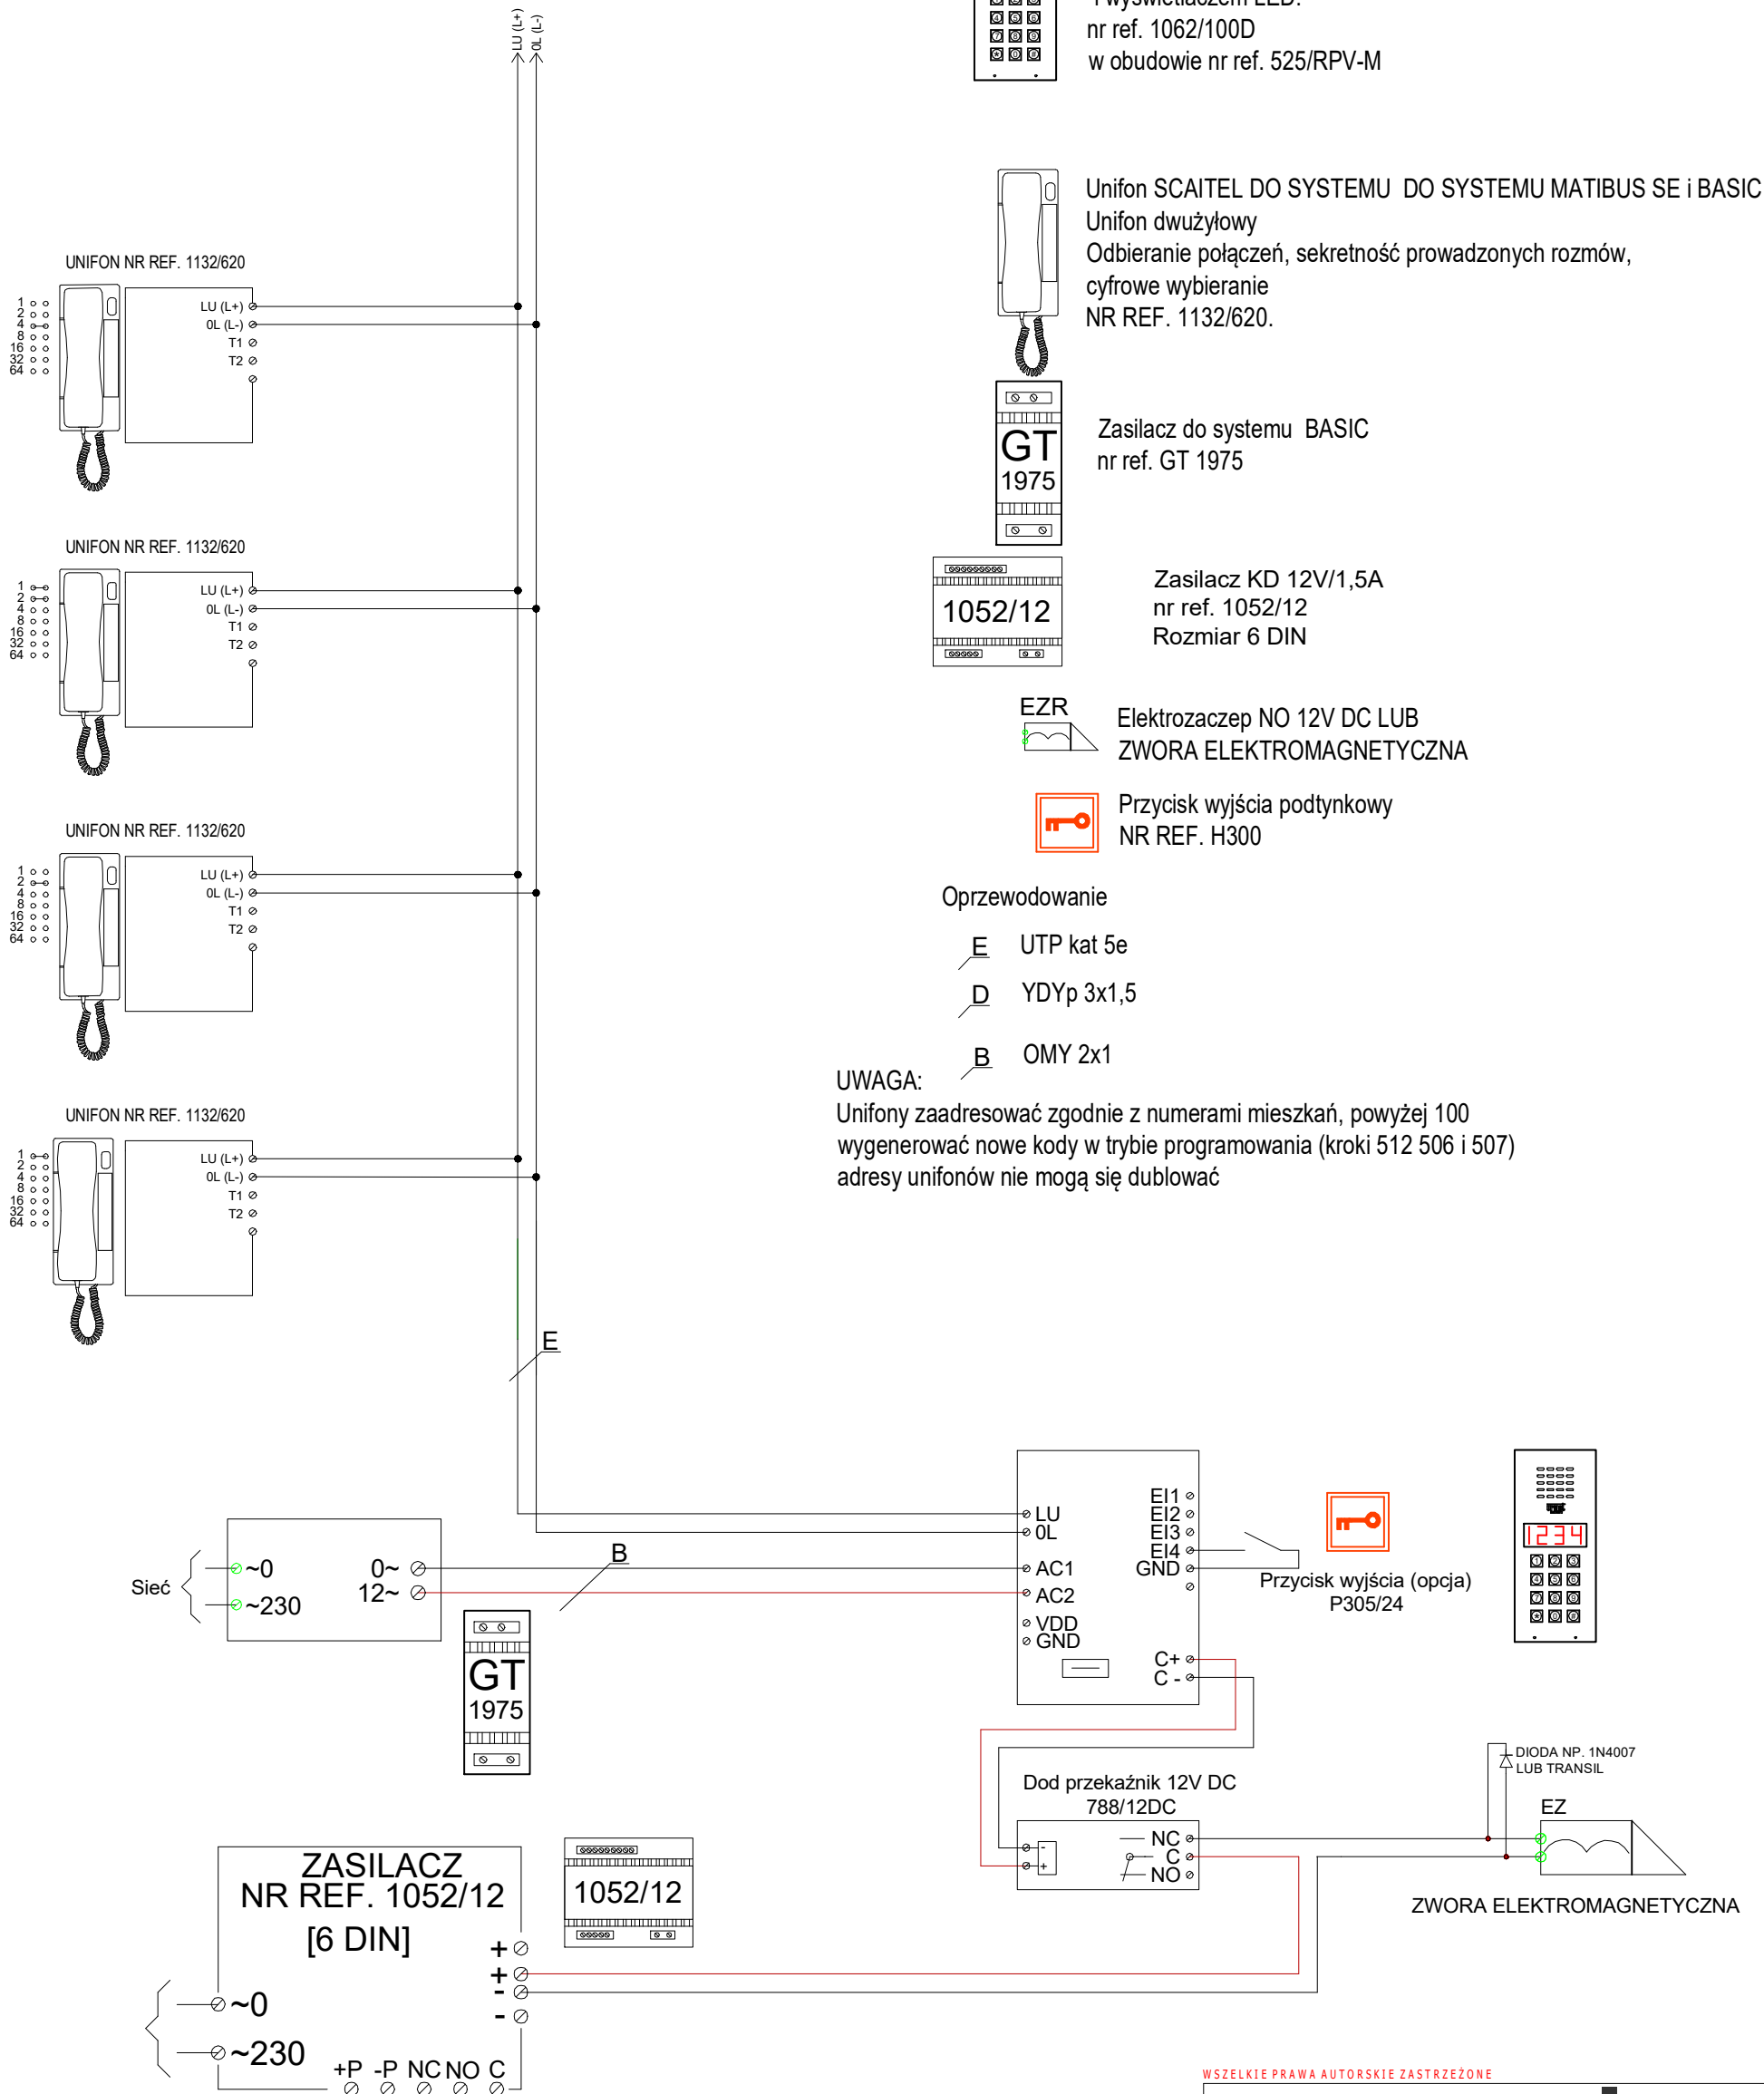

WSZELKIE PRAWA AUTORSKIE ZASTRZEŻONE

urmet
MIWI

ADRES
MIWI URMET Sp. z o.o.
ul. Pojezierska 90a 91-341 Łódź

Treść rysunku:
Schemat jednoweściowy dla systemu BASIC
System podstawowy zasilanie zwory elektromagnetycznej

Nazwa inwestycji:
Adres inwestycji:
Biuro projektowe:
Ocena kosztowa:

NUMER RYSUNKU:
SD_BAS_18_101D EZR 23_02

OPRACOWAŁ:
MIWI URMET/RA

SPRAWDZIŁ:
PODPIS

DATA

STADIUM:
SCHEMAT
POŁĄCZENIOWY

DETAŁ:
SYSTEM
DOMOFONOWY