



LEGENDA

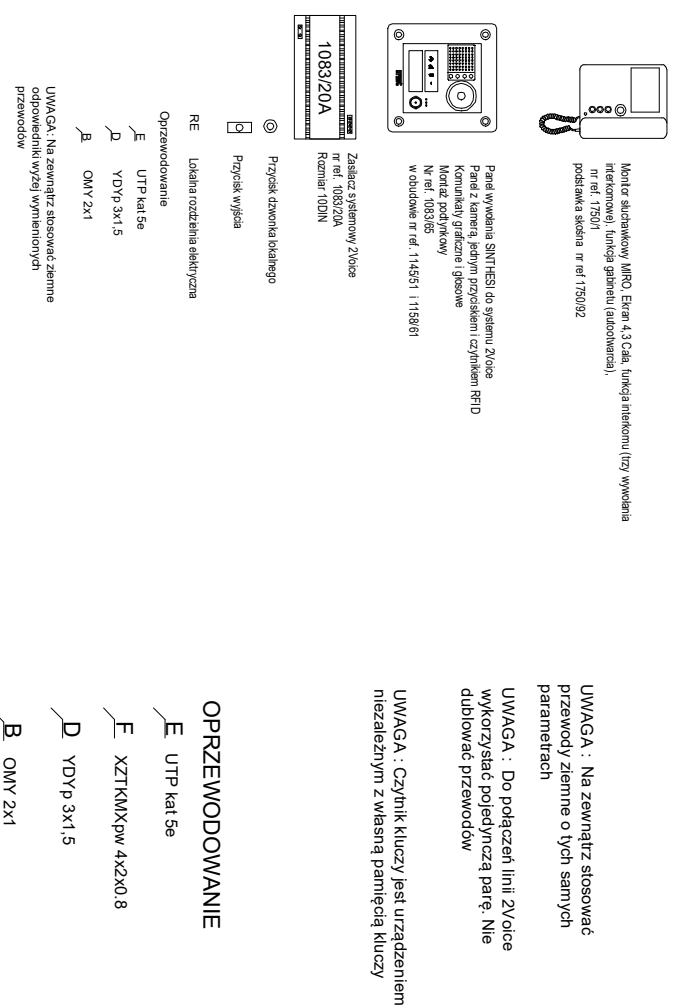

Rozdzielnia budynek 1

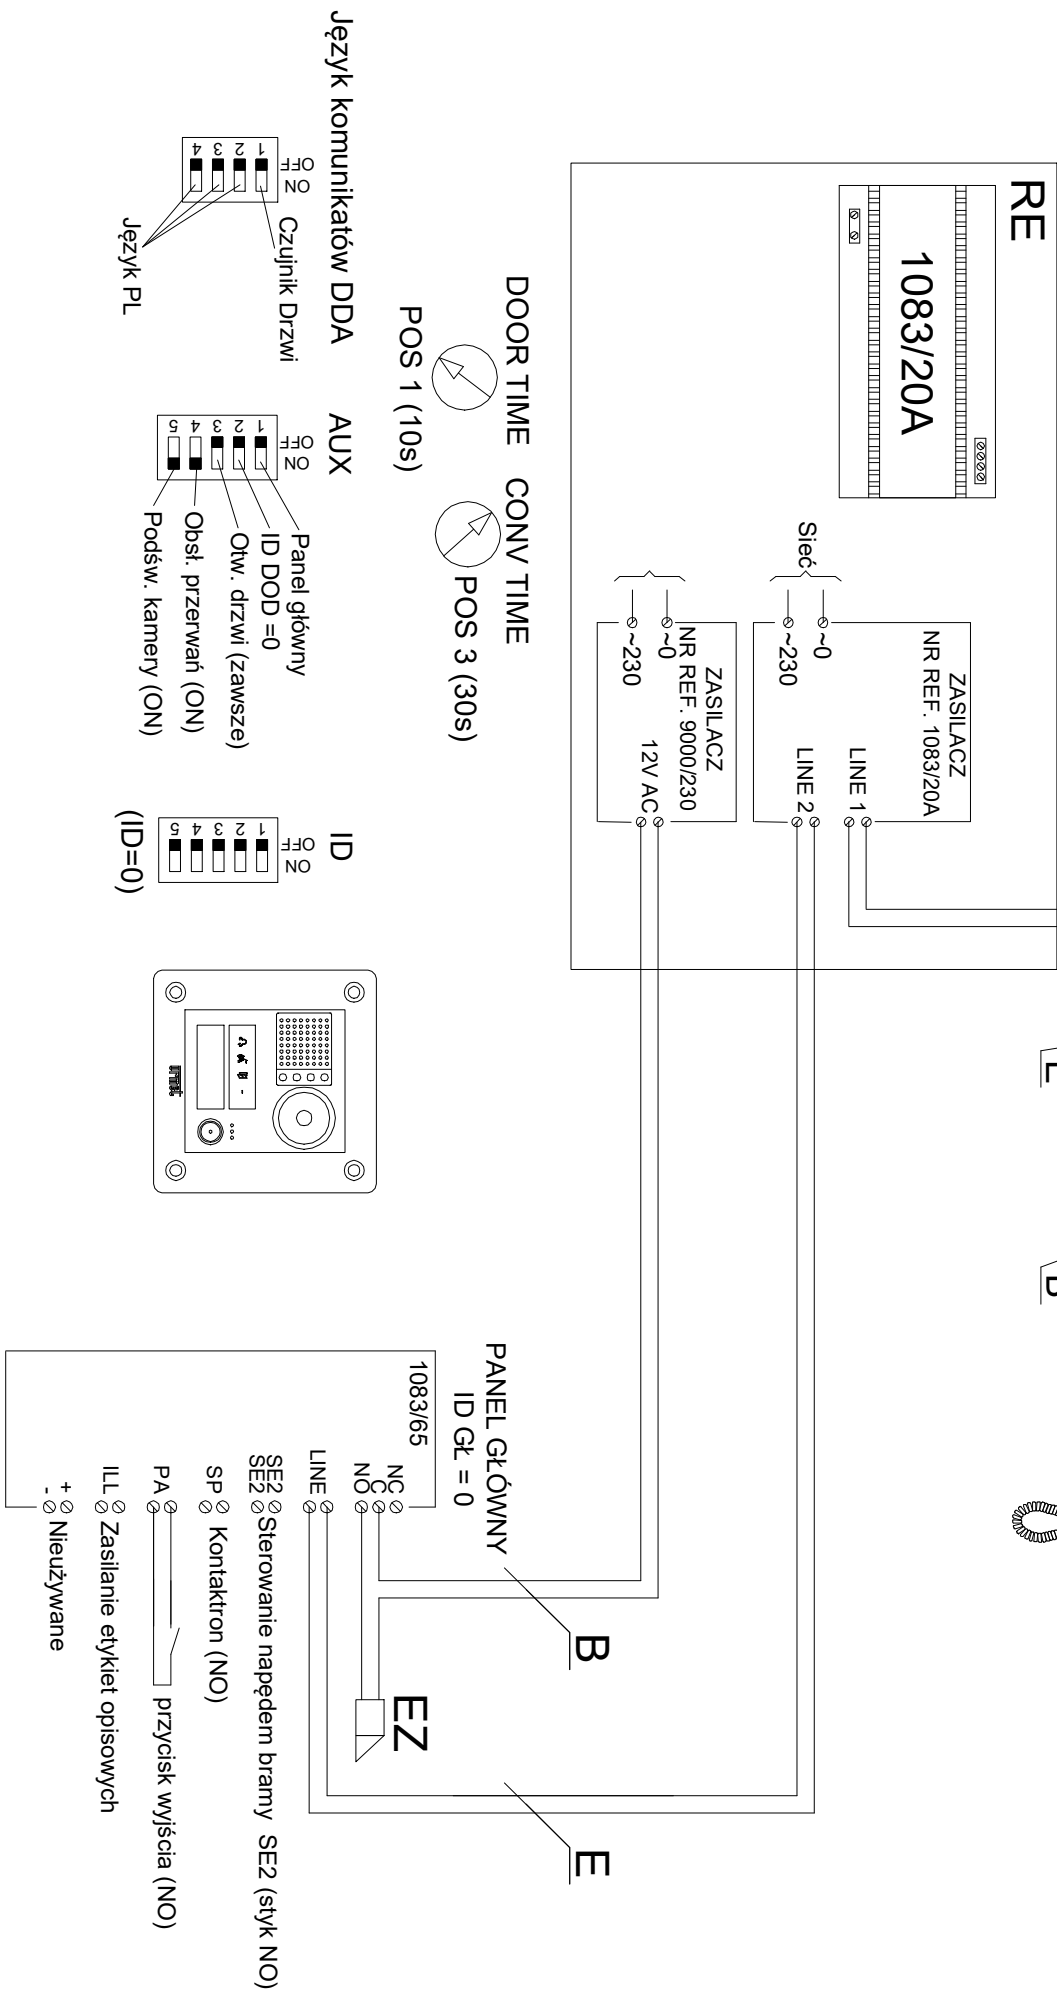

WSZELKIE PRAWA AUTORSKIE ZASTRZEŻONE



			
ADRES			
MIWI URMET Sp. z o.o. ul. Pojezierska 90a 91-341 Łódź			
Treść rysunku:			
System 2Voice, Zestaw jednolokatorski SINTHESI STEEL 1083/65, Monitory 1750/1 KD			
Nazwa inwestycji: Adres inwestycji: Biuro projektowe: Osoba kontaktowa:			
Przykładowa konfiguracja			
NUMER RYSUNKU:			
SV 2V 11_1083_20A_65_12_1750_1 2023_06_02			
OPRACOWAŁ:		PODPIS	DATA
MIWI URMET/RA			03 2023
SPRAWDZIŁ:		PODPIS	DATA
SYSTEM: SYSTEM WIDEODOMOFONOWY 2VOICE			