
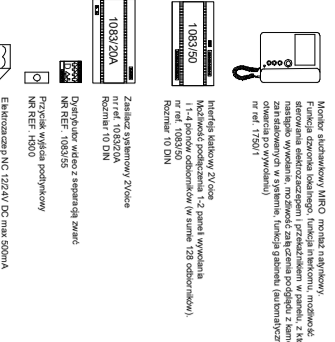



LEGENDA

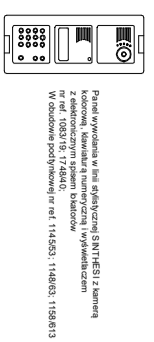




Budynek 1

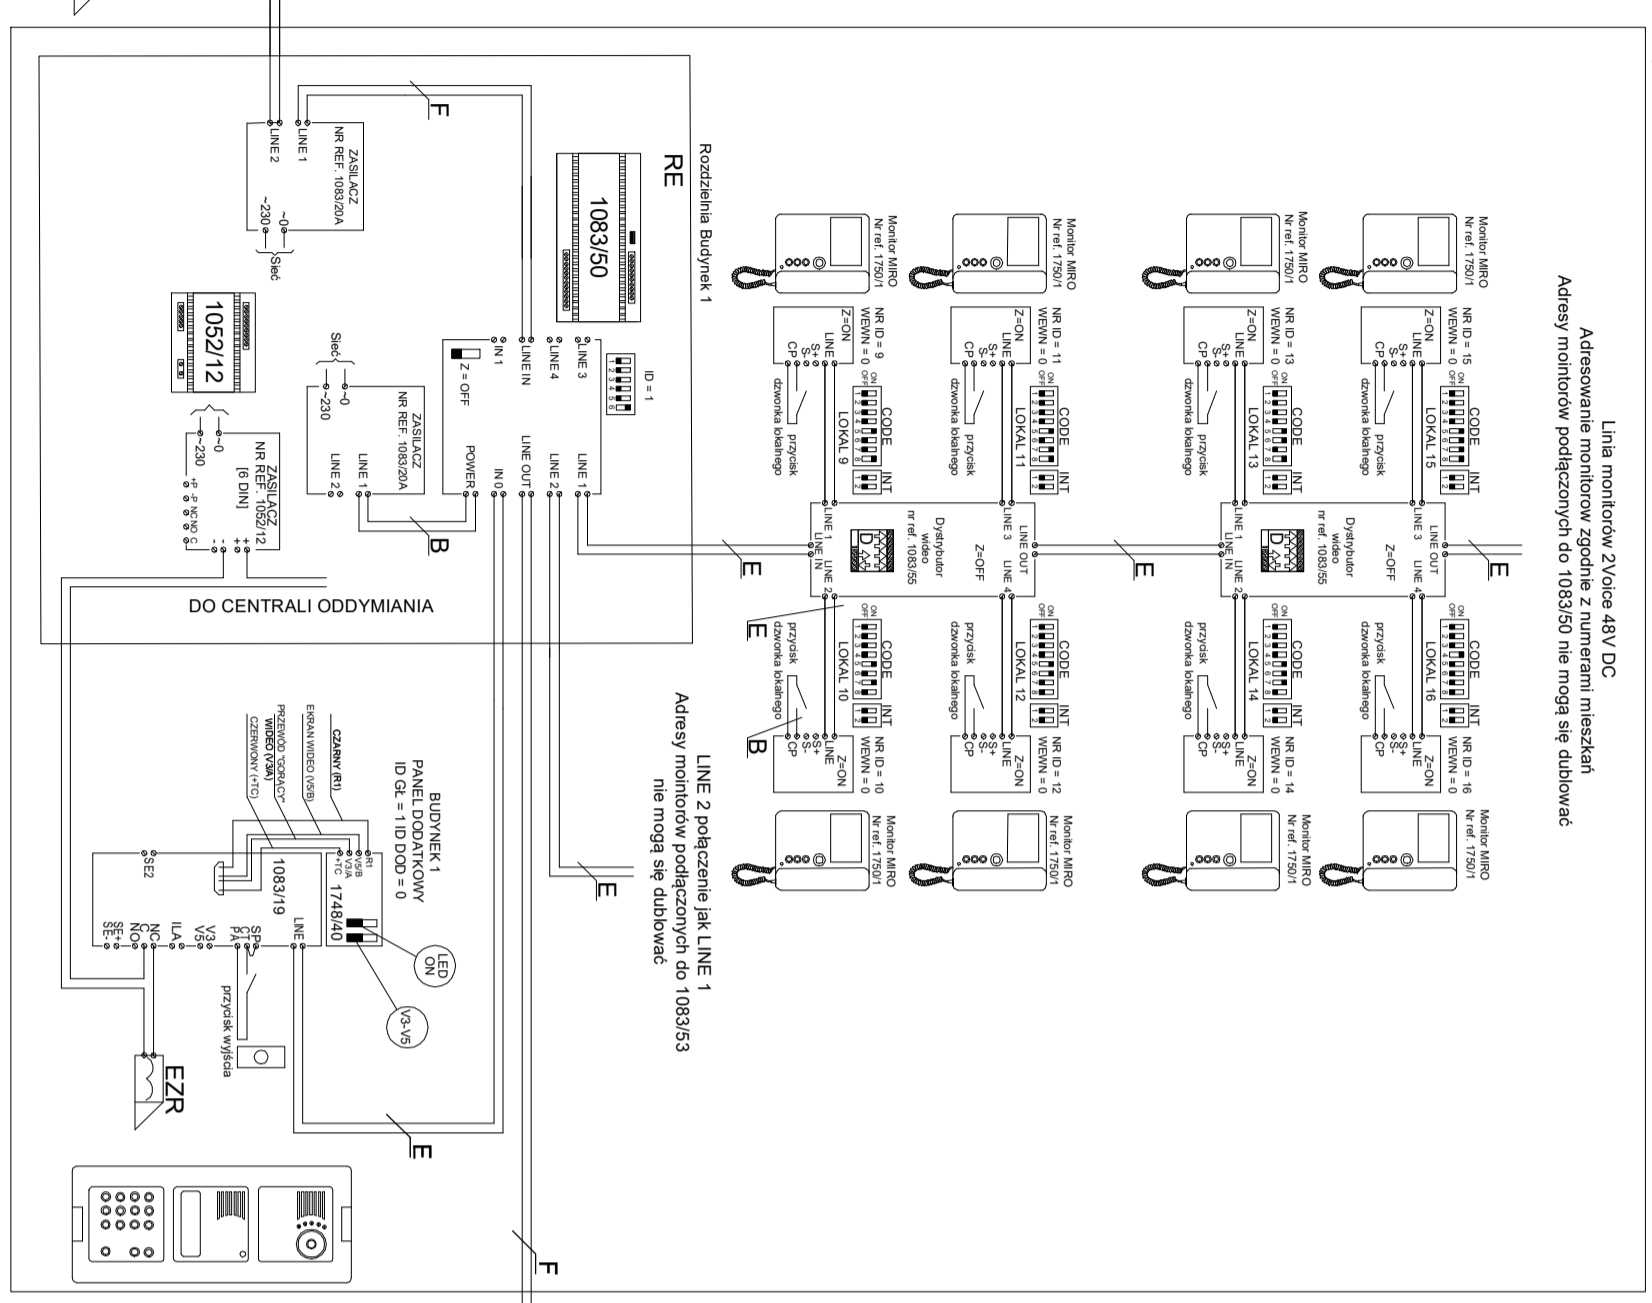

Budynek 2

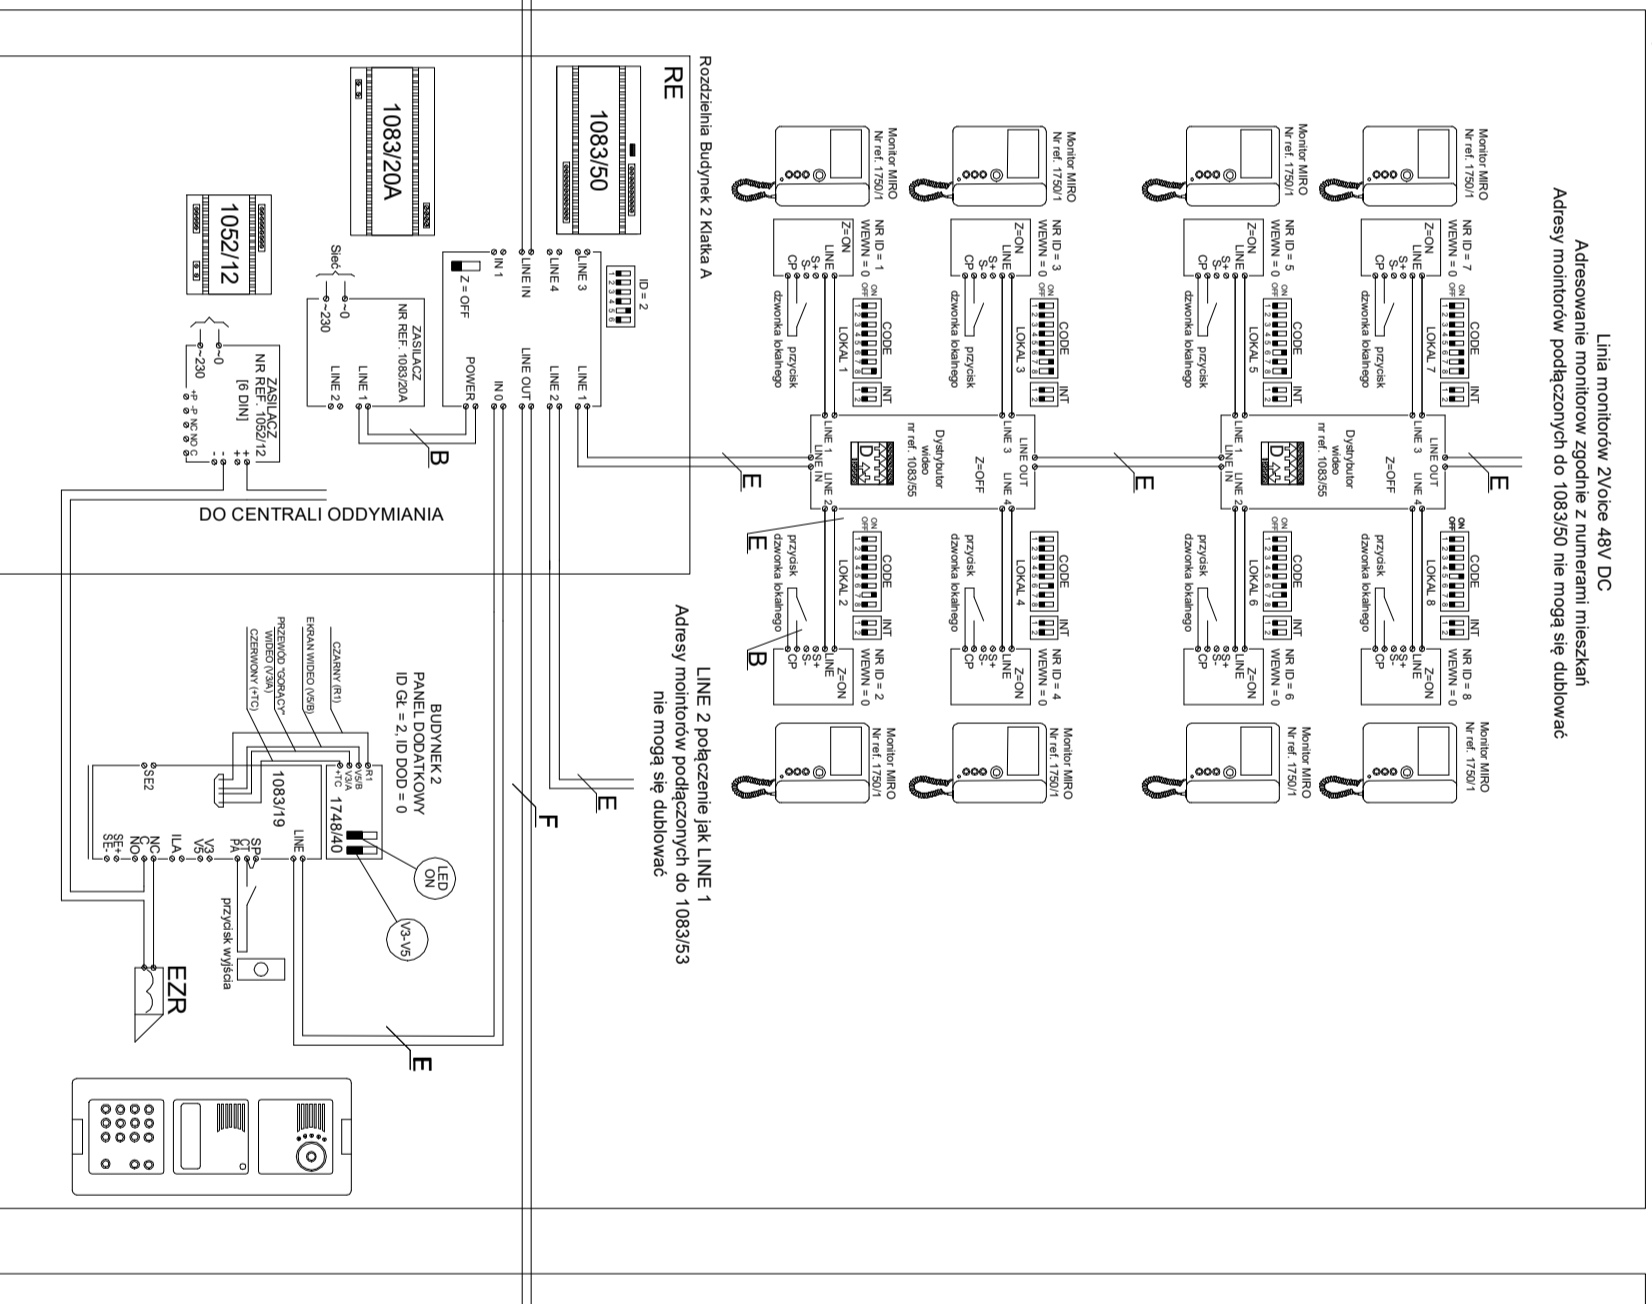

Budynek 3

